


Cp 6840. 12.2020

Do celów stwirowych

INSPEKTOR
E. Olszewska
Ewa Maria Olszewska

SKALA 1:1000

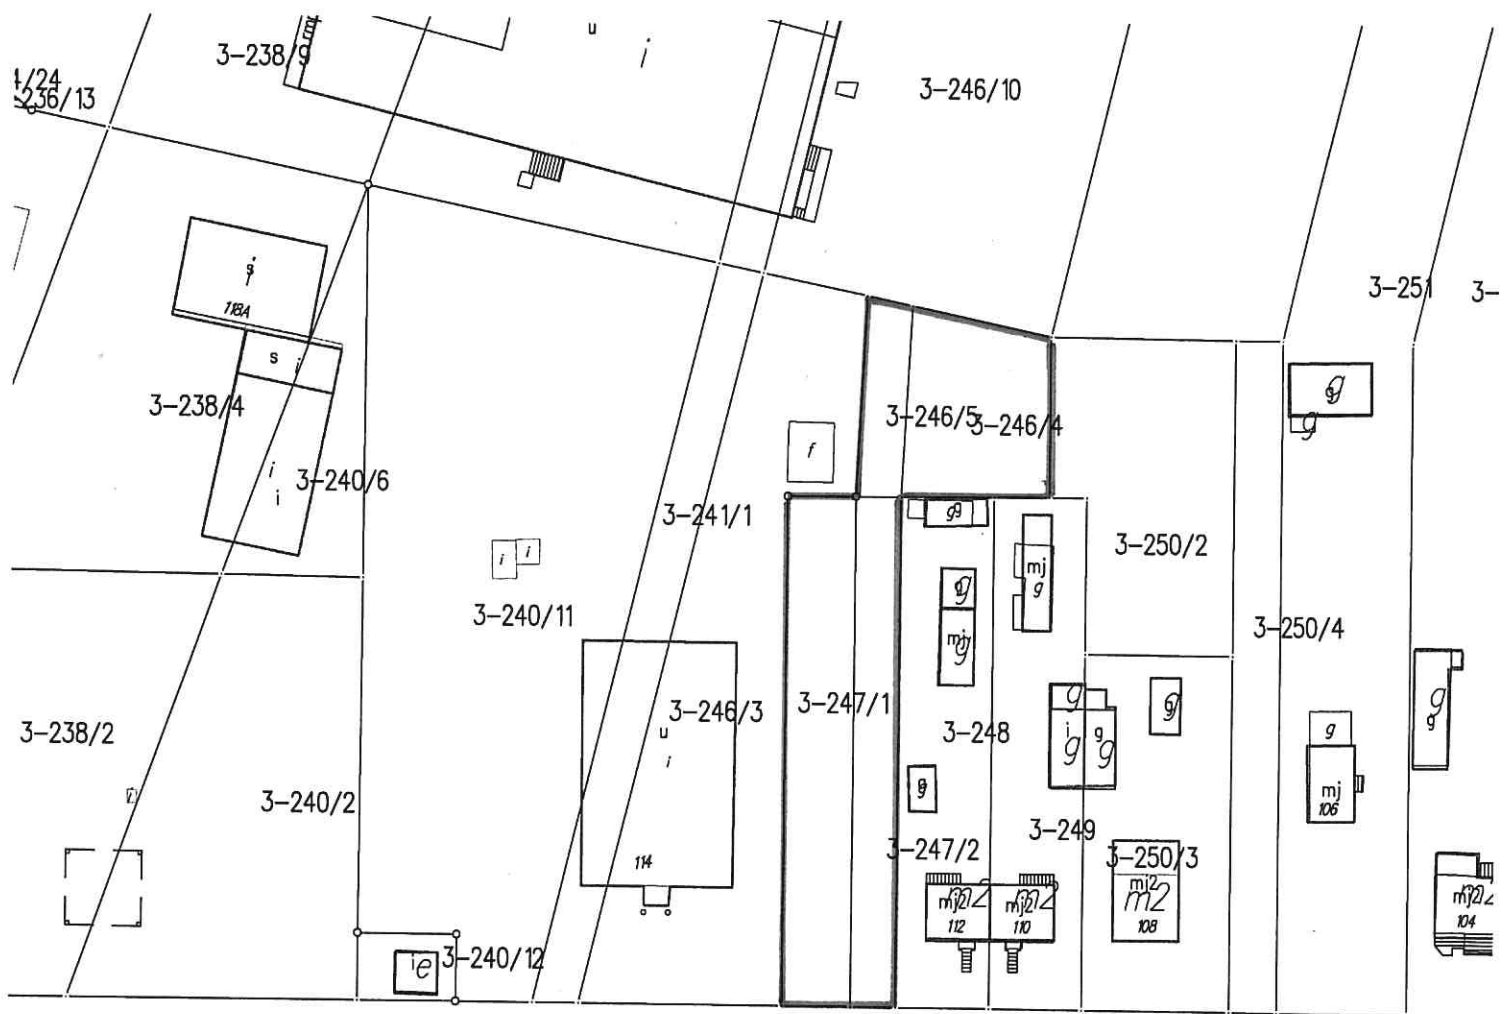

ul. BRAŃSKA

