


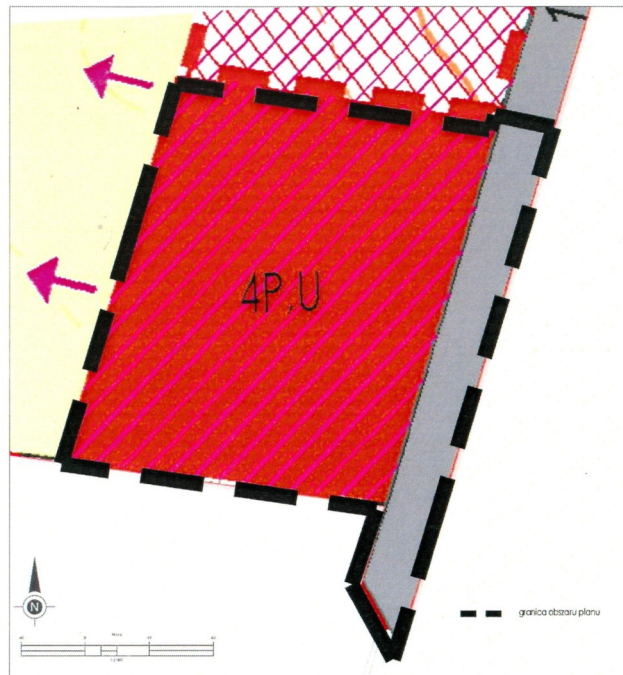

Wzrys ze Studium uwarunkowań i kierunków zagospodarowania przestrzennego miasta Bielsk Podlaski
Uchwała: Studium Nr: VII/64/19, Data uchwalenia: 2019-04-23
Przeznaczenie:
4P,U - teren zabudowy produkcyjnej (przemysłu, składów i magazynów), teren zabudowy usługowej

LEGENDA

OZNACZENIA GRAFICZNE:		SYMBOL KLASY PRZEZNACZENIA:		OZNACZENIA GRAFICZNE INFORMACYJNE:	
	oznaczenie graficzne granicy planu		teren usług		teren drogi dojazdowej, stanowiącej połączenie komunikacyjne terenu P-U, z drogą publiczną, położoną na obszarze Gminy Bielsk Podlaski
	rzeczywista granica obszaru objętego planem		teren produkcji		18.0
	granice gminy		teren drogi głównej		wymiarowanie
	linie rozgraniczające tereny o różnych funkcjach lub różnych zasadach zagospodarowania				

ZINTEGROWANY PLAN INWESTYCYJNY CZĘŚCI OBSZARU MIASTA BIELSK PODLASKI POŁOŻONEGO W REJONIE ULICY WOJSKA POLSKIEGO ORAZ GRANICY ADMINISTRACYJNEJ MIASTA

0 10 20 30 40 50 100 m skala 1:1000

źródło mapy zasadniczej w postaci wektorowej: Starostwo Powiatowe w Bielsku Podlaskim
nr roboty: 20013/210/2023
układ odniesienia: PL-EVRF2007-NH, układ współrzędnych płaskich: PL-2000(8),



18.0 wymiarowanie

