

UCHWAŁA NR XXI/150/25
RADY MIASTA BIELSK PODLASKI

z dnia 30 września 2025 r.

**w sprawie zintegrowanego planu inwestycyjnego obszaru położonego
w rejonie ul. Wojska Polskiego**

Na podstawie art. 18 ust. 2 pkt 5 ustawy z dnia 8 marca 1990 r. o samorządzie gminnym (Dz. U. z 2025 r. poz. 1153) oraz art. 37ea ust. 1 ustawy z dnia 27 marca 2003 r. o planowaniu i zagospodarowaniu przestrzennym (Dz. U. z 2024 r. poz. 1130, 1907, 1940, z 2025 r. poz. 527, 680) uchwala się, co następuje:

DZIAŁ I.
PRZEPISY OGÓLNE

§ 1. Stwierdza się, że zintegrowany plan inwestycyjny obszaru położonego w rejonie ul. Wojska Polskiego, nie narusza ustaleń „Studium uwarunkowań i kierunków zagospodarowania przestrzennego miasta Bielsk Podlaski uchwalonego uchwałą nr V/26/1999 Rady Miejskiej w Bielsku Podlaskim z dnia 27 stycznia 1999 r. zmienionego uchwałami Rady Miasta Bielsk Podlaski: nr XXXIII/184/05 z dnia 29 marca 2005 r., nr XLVIII/230/05 z dnia 29 listopada 2005 r., nr LIV/273/06 z dnia 30 maja 2006 r., nr XXVII/129/08 z dnia 12 sierpnia 2008 r., nr XVI/100/12 z dnia 31 stycznia 2012 r., nr XI/89/15 z dnia 29 września 2015 r. i nr VII/64/19 z dnia 23 kwietnia 2019 r.

§ 2. Stwierdza się, że zintegrowany plan inwestycyjny obszaru położonego w rejonie ul. Wojska Polskiego powoduje w części obszaru oznaczonego w ewidencji gruntów jako nieruchomości nr geod.: 355/11 utratę mocy uchwały nr VII/63/19 Rady Miasta Bielsk Podlaski z dnia 23 kwietnia 2019 r. w sprawie miejscowego planu zagospodarowania przestrzennego dwóch terenów położonych w Bielsku Podlaskim - obszaru ograniczonego ulicami: Graniczną, Białostocką, Kleeberga, Wierzbową i granicą miasta, a także obszaru położonego w rejonie ul. Wojska Polskiego i ul. Grabniak – etap I.

§ 3. 1. Uchwala się zintegrowany plan inwestycyjny obszaru położonego w rejonie ul. Wojska Polskiego, składający się z ustaleń zawartych w niniejszej uchwale i rysunku planu.

2. Plan obejmuje obszar o powierzchni ok. 5,25 ha, położony w Bielsku Podlaskim w rejonie ulicy Wojska Polskiego.

3. Integralną częścią niniejszej uchwały są:

1) załącznik Nr 1 – stanowiący rysunek planu w skali 1:1000;

- 2) załącznik Nr 2 – zawierający rozstrzygnięcie o sposobie rozpatrzenia uwag wniesionych do projektu planu;
- 3) załącznik Nr 3 – określający sposób realizacji oraz zasady finansowania inwestycji z zakresu infrastruktury technicznej, należących do zadań własnych Miasta Bielsk Podlaski;
- 4) załącznik Nr 4 – zawierający dane przestrzenne tworzone do aktu.

§ 4. 1. Ilekroć w przepisach niniejszej uchwały jest mowa bez bliższego określenia o:

- 1) dachu płaskim – należy przez to rozumieć dach o kącie nachylenia głównych połaci do płaszczyzny poziomej od 0° do 15°, z wyjątkiem zadaszeń elementów zewnętrznych budynków takich jak np.: łącznik, balkon, wykusz, klatka schodowa, wiatrołap, przedsionek, świetlik;
- 2) dachu skośnym – należy przez to rozumieć dach o kącie nachylenia głównych połaci do płaszczyzny poziomej od 0° do 35°;
- 3) infrastrukturze technicznej – należy przez to rozumieć sieci, urządzenia oraz inne obiekty budowlane służące do przesyłania i dystrybucji płynów, gazów, energii oraz sygnałów;
- 4) linii rozgraniczającej – należy przez to rozumieć linię oddzielającą tereny o różnych funkcjach lub różnych zasadach zagospodarowania;
- 5) nieprzekraczalnej linii zabudowy – należy przez to rozumieć linię, której nie można przekroczyć ścianą zewnętrzną budynku w kierunku ulicy, sąsiedniego terenu lub sąsiedniej działki z zastrzeżeniem § 5 ust. 1 pkt 5;
- 6) obiektach i urządzeniach towarzyszących – należy przez to rozumieć urządzenia i obiekty budowlane, ściśle związane z prawidłowym funkcjonowaniem terenu, w tym: garaże, budynki gospodarcze, podjazdy, drogi wewnętrzne i pożarowe, parkingi;
- 7) przeznaczeniu podstawowym – należy przez to rozumieć funkcję dominującą na terenie w sposób określony w ustaleniach planu;
- 8) przeznaczeniu uzupełniającym – należy przez to rozumieć funkcję uzupełniającą przeznaczenie podstawowe w sposób określony w ustaleniach planu;
- 9) strefie technicznej lub pasie technologicznym – należy przez to rozumieć przestrzeń wokół infrastruktury technicznej, w której obowiązują ograniczenia w sposobie użytkowania wprowadzone w ustaleniach planu, to określony teren niezbędny do prawidłowej obsługi urządzeń i ich eksploatacji;
- 10) terenie – należy przez to rozumieć obszar o określonym przeznaczeniu, wyznaczony na rysunku planu liniami rozgraniczającymi oraz oznaczony wyróżniającym go spośród pozostałych terenów symbolem;

- 11) zabudowie produkcyjnej – należy przez to rozumieć wytwarzanie dóbr materialnych na skalę seryjną, przemysłową, prowadzony handel hurtowy oraz specjalistyczny, a także tereny obiektów składów, magazynów oraz baz;
- 12) zabudowie usługowej – należy przez to rozumieć budynki użyteczności publicznej i zamieszkania zbiorowego a także przeznaczone do wytwarzania wytwórczości drobnej tj. wytwarzanie produktów jednostkowych na zamówienie klienta detalicznego;
- 13) zasadach rozrządu – należy przez to rozumieć przedstawione na rysunku planu zasady rozmieszczenia infrastruktury technicznej względem siebie z uwzględnieniem rodzajów infrastruktury (np. sieci wodociągowych, gazowych);
- 14) zieleni urządzonej – należy przez to rozumieć tereny pokryte roślinnością, świadomie kształtowaną przez człowieka, przeznaczone na cele rekreacyjno-wypoczynkowe, sportowe, estetyczne, o charakterze parkowym lub jako zieleń towarzysząca przy obiektach budowlanych.

2. W odniesieniu do innych określeń i pojęć użytych w uchwale, niewymienionych w ust. 1, należy stosować definicje zawarte w innych obowiązujących przepisach.

§ 5. 1. Następujące oznaczenia graficzne na rysunku planu są obowiązującymi ustaleniami planu:

- 1) granica obszaru objętego planem;
- 2) linie rozgraniczające;
- 3) symbole literowe i numery terenów;
- 4) linie wydzielenia wewnętrznego z oznaczeniem literowym;
- 5) nieprzekraczalne linie zabudowy, z odstępstwem dla następujących wyjątków:
 - a) elementów zewnętrznych budynków takich jak: balkon, wykusz, zadaszenie, markiza, okap oraz elementów tworzących fakturę zewnętrzną i wystrój elewacji – o maksymalnym wysięgu do 1,5 m poza ścianę zewnętrzną budynku, lecz nie wykraczających poza linię rozgraniczającą,
 - b) klatek schodowych, przedsionków oraz wiatrołapów przed wejściami do budynków o maksymalnym wysięgu do 2,0 m poza ścianę zewnętrzną budynku,
 - c) obiektów tymczasowych, o ile ustalenia szczegółowe dopuszczają ich lokalizację,
 - d) stacji transformatorowych i innych budowli oraz urządzeń budowlanych z zakresu infrastruktury technicznej,

e) urządzeń i pochylni dla osób niepełnosprawnych, schodów zewnętrznych, ramp i podestów w rejonie wejścia do lokali usługowych o szerokości maksimum 3,0 m, lecz niewykraczających poza linię rozgraniczającą - nie dotyczy elementów istniejących;

6) klasyfikacja ulic – dróg publicznych;

2. Pozostałe oznaczenia graficzne zawarte na załączniku Nr 1, niewymienione w ust. 1, w tym lokalizacja jezdni, infrastruktury technicznej, mają charakter informacyjny.

3. W odniesieniu do liniowych oznaczeń graficznych, o których mowa w ust. 1 pkt 1, 2 oraz pkt 4-5, za rzeczywistą lokalizację należy przyjmować oś linii.

§ 6. 1. Poszczególnym terenom wyznaczonym na rysunku planu liniami rozgraniczającymi przypisuje się symbole literowe, w których człon literowy określa następujące podstawowe przeznaczenie terenów:

- 1) P – zabudowa produkcyjna;
- 2) U – zabudowa usługowa;
- 3) KDG – droga główna

2. Symbol literowy oznacza podstawowe przeznaczenie terenu, które może być uzupełnione przeznaczeniem uzupełniającym - zgodnie z ustaleniami szczegółowymi.

DZIAŁ II. USTALENIA OGÓLNE PLANU

Rozdział 1.

Zasady ochrony i kształtowania ładu przestrzennego

§ 7. W zakresie kompozycji przestrzennej i wystroju zewnętrznego budynków, o ile ustalenia szczegółowe nie stanowią inaczej:

1) ustala się:

- a) ujednoliconą formę architektoniczną obiektów towarzyszących zabudowie (m.in. budynki gospodarcze, garażowe, wiaty) oraz jednorodny rodzaj wykończenia i kolorystykę, w przypadku realizacji budynków w obrębie jednej działki budowlanej,
- b) kolorystykę elewacji o barwach stonowanych lub wynikającą z barw materiałów naturalnych (cegła, kamień, drewno, szkło, ceramika), z wyłączeniem barw jaskrawych (nasyconych) i odblaskowych,
- c) możliwość realizacji zabudowy z wykorzystaniem takich materiałów i okładzin jak: kamień, blacha cegła czy drewno i wykorzystanie akcentów kolorystycznych na elewacji w kolorach ciemnych, kontrastowych,

- d) kolorystyka pokryć dachowych w odcieniach czerwieni, brązu lub szarości,
 - e) geometrię dachów: dachy zgodnie z ustaleniami szczegółowymi przy czym określone kąty dachów nie dotyczą zadaszeń elementów zewnętrznych budynków takich jak np.: łącznik, balkon, taras, wykusz, klatka schodowa, wiatrołap, przedsionek, świetlik, garaży, wiat i elementów dobudowanych do budynków - bez ograniczeń,
 - f) lokalizację urządzeń do pozyskiwania energii z promieniowania słonecznego na terenach przeznaczonych pod zabudowę P-U preferuje się na budynkach tzn. na dachach nad kondygnacją nadziemną,
 - g) posadowienie parteru budynku maksymalnie do 1 m ponad poziom terenu;
- 2) dopuszcza się:
- a) przebudowę i remont istniejących budynków o parametrach i wskaźnikach zabudowy i zagospodarowania oraz funkcji innej, niż określono w ustaleniach szczegółowych,
 - b) przy rozbudowie i nadbudowie istniejących budynków posiadającego inną geometrię dachu niż określona w pkt. 1 lit. e - stosowanie geometrii dachów takiej samej lub zbliżonej jak w budynku istniejącym,
 - c) kolorystykę wynikającą z barw firmowych lub patronackich na terenach produkcyjnych i usługowych.

Rozdział 2.

Zasady ochrony środowiska, przyrody i krajobrazu oraz zasady kształtowania krajobrazu

§ 8. 1. Na terenach oznaczonych symbolami P-U:

- 1) ustala się:
- a) obowiązek konserwacji urządzeń wodnych służących odwodnieniu terenu na zasadach określonych w przepisach odrębnych;
- 2) dopuszcza się wycinkę drzew pod warunkiem zastosowania nasadzeń zastępczych w proporcji 1:3.

2. Na terenie całego planu:

- 1) ustala się:
- a) realizację niezbędnych elementów infrastruktury technicznej i urządzeń ochrony środowiska zapewniających ochronę powietrza i gleb, równocześnie lub wyprzedzająco w stosunku do realizacji inwestycji i urządzeń na terenach objętych planem,
 - b) stosowanie rozwiązań wykluczających możliwość ponadnormatywnej emisji zanieczyszczeń;
- 2) zakazuje się:

- a) lokalizacji obiektów, których funkcjonowanie będzie powodować przekroczenia dopuszczalnych poziomów hałasu określonego w § 10 ust. 1,
- b) w celu ochrony wód powierzchniowych i gruntowych wprowadzania do wód lub do ziemi ścieków i wód opadowych nie spełniających obowiązujących norm ustalonych w przepisach szczególnych,
- c) stosowania gatunków inwazyjnych na terenach zieleni urządzonej.

3. W przypadku budowy parkingów (nie dotyczy parkingów podziemnych, wbudowanych oraz zlokalizowanych w drogach) ustala się lokalizację zieleni wysokiej w proporcji co najmniej 1 drzewo na 5 miejsc postojowych w obrębie parkingu lub po jego obrysie.

§ 9. W zakresie usuwania odpadów stałych ustala się: usuwanie odpadów stałych systemem zorganizowanym do pojemników, kontenerów, ustawionych na własnym terenie z lokalizacją spełniającą warunki określone w aktualnych przepisach szczególnych dotyczących miejsc gromadzenia odpadów stałych i przekazanie ich do unieszkodliwiania zgodnie z ustaleniami „Planu gospodarowania odpadami województwa podlaskiego” z wprowadzeniem selektywnej zbiórki odpadów według rozstrzygnięć Rady Miasta Bielsk Podlaski.

§ 10. 1. W zakresie ochrony przed hałasem, na terenach oznaczonych symbolami P-U ustala się dopuszczalny poziom hałasu jak dla terenu zabudowy produkcyjno-usługowej;

2. Przyjmuje się dopuszczalny poziom pól elektromagnetycznych na całym obszarze planu jak dla miejsc dostępnych dla ludności,

Rozdział 3.

Zasady ochrony dziedzictwa kulturowego i zabytków, w tym krajobrazu kulturowego oraz dóbr kultury współczesnej

§ 11. Na obszarze objętym planem nie występują zabytki nieruchome, w tym zabytki archeologiczne, wpisane do rejestru zabytków lub ujęte w wojewódzkiej i gminnej ewidencji zabytków oraz obiekty będące dobrami kultury współczesnej.

Rozdział 4.

Wymagania wynikające z potrzeb kształtowania przestrzeni publicznych

§ 12. 1. W skład przestrzeni publicznych wchodzi:

- 1) droga publiczna oznaczona symbolem KDG (ul. Wojska Polskiego);
- 2) przestrzeń pomiędzy budynkami o funkcji usługowej, a liniami rozgraniczającymi ulic,
- 3) ogólnodostępne parking i drogi dojazdowe.

2. W zakresie kształtowania przestrzeni publicznych, o których mowa w ust. 1 pkt 1:

- 1) ustala się stosowanie ujednoliconej formy: wiat przystankowych;
- 2) dopuszcza się nasadzenia drzew lub krzewów,
- 3) zakazuje się lokalizacji budynków oraz obiektów tymczasowych z wyjątkiem przystanków autobusowych na obszarze KDG.

Rozdział 5.

Granice i sposoby zagospodarowania terenów lub obiektów podlegających ochronie, na podstawie odrębnych przepisów, terenów górniczych, a także obszarów szczególnego zagrożenia powodzią, obszarów osuwaniem się mas ziemnych, krajobrazów priorytetowych określonych w audycie krajobrazowym oraz w planach zagospodarowania przestrzennego województwa.

§ 13. Na obszarze P-U nie występują tereny lub obiekty podlegające ochronie ustalone na podstawie przepisów odrębnych, w tym tereny górnicze, a także obszary szczególnego zagrożenia powodzią, obszarów osuwaniem się mas ziemnych, krajobrazów priorytetowych określonych w audycie krajobrazowym oraz w planach zagospodarowania przestrzennego województwa.

Rozdział 6.

Szczegółowe zasady i warunki scalania i podziału nieruchomości objętych planem miejscowym

§ 14. Ustalenia dotyczące szczegółowych zasad i warunków scaleń i podziałów nieruchomości:

- 1) ustala się:
 - a) linie rozgraniczające terenów, z wyjątkiem terenów dróg, nie stanowią podstawy do przeprowadzenia obligatoryjnego podziału w miejscu ich przebiegu,
 - b) kierunek podziału działek geodezyjnych, prostopadły do linii rozgraniczających terenów dróg z dopuszczalnym odchyleniem $\pm 15^\circ$,
 - c) minimalna szerokość frontu działki budowlanej dla terenów P-U to 20 m;
 - d) minimalna powierzchnia działki to 0,5 ha;
 - e) w przypadku istniejącego frontu działki o innych parametrach niż ustalona minimalna szerokość frontu, dopuszcza się jej podział, przy zachowaniu parametrów minimalnej powierzchni działki.
- 2) dopuszcza się:
 - a) wydzielanie działek pod drogi, urządzenia infrastruktury technicznej i budowle,
 - b) podziały geodezyjne oraz łączenie działek służące poprawie warunków zagospodarowania działek sąsiednich,

- c) łączenie sąsiednich działek w ramach tego samego terenu pod jedno przedsięwzięcie inwestycyjne,
- 3) przebieg linii rozgraniczających tereny o różnym przeznaczeniu lub różnych zasadach zagospodarowania dla celów opracowań geodezyjnych należy określić poprzez odczyt osi linii z rysunku planu,
- 4) na obszarze objętym planem nie ustala się terenów, dla których wymagane jest przeprowadzenie procedury scalania i podziału nieruchomości w rozumieniu przepisów szczególnych z zakresu gospodarki nieruchomościami.

Rozdział 7.

Szczególne warunki zagospodarowania terenów oraz ograniczenia w ich użytkowaniu w tym zakaz zabudowy

§ 15. 1. Pasy technologiczne i strefy techniczne stanowiące przestrzeń wokół infrastruktury technicznej i obowiązujące w nich ograniczenia będą ustalone i stosowane na etapie realizacji i zagospodarowania zgodnie z obowiązującymi warunkami technicznymi dla:

- 1) napowietrznych linii elektroenergetycznych,
- 2) sieci wodociągowej, kanalizacji sanitarnej i telekomunikacyjnej,
- 3) sieci kanalizacji deszczowej strefa techniczna:

2. W pasach technologicznych i strefach technicznych, o których mowa w ust. 1:

- 1) nakazuje się zagospodarowanie terenu w sposób umożliwiający zapewnienie dostępu do sieci infrastruktury technicznej w celu prowadzenia robót budowlanych i remontów sieci;
- 2) dopuszcza się lokalizację obiektów budowlanych przy zastosowaniu:
 - a) rozwiązań technicznych gwarantujących bezpieczne użytkowanie sieci oraz bezpieczną budowę i użytkowanie lokalizowanego obiektu,
 - b) ograniczeń obowiązujących w strefach technicznych na podstawie przepisów odrębnych,
 - c) przepisów i norm dotyczących budowy obiektów w sąsiedztwie linii elektroenergetycznych.

§ 16. W odniesieniu do sieci gazowych obowiązują ograniczenia w zagospodarowaniu terenu na podstawie przepisów odrębnych w sprawie warunków technicznych, jakim powinny odpowiadać sieci gazowe i ich usytuowanie.

§ 17. W zakresie obrony cywilnej ustala się:

- 1) zapewnienie możliwości wygaszania oświetlenia zewnętrznego,

- 2) lokalizację ukryć w okresie podwyższonej gotowości obronnej RP w budynkach (z dopuszczeniem lokalizacji na terenach przyległych do budynku), usługowych i produkcyjnych powyżej 15 pracowników,
- 3) system alarmowania w przypadku zagrożenia, przewidziane na terenie oznaczonym symbolami: P-U,
- 4) drogi ewakuacji ludności w okresie zagrożenia.

§ 18. 1. Przy projektowaniu i realizacji obiektów budowlanych zaliczanych do kategorii zagrożenia ludzi na terenie objętym planem, należy zapewnić m.in. wymagania w zakresie dojazdów pożarowych oraz zaopatrzenia w wodę do celów przeciwpożarowych, zgodnie z przepisami szczególnymi.

2. Obiekty budowlane od strony drogi KDG należy lokalizować w odległość zgodnej z przepisami odrębnymi.

§ 19. Jeśli ustalenia planu nie stanowią inaczej, zakazuje się dla całego obszaru planu:

- 1) lokalizacji usług pogrzebowych,
- 2) lokalizacji spoielarni i spalarni zwłok,
- 3) lokalizacji zakładów stwarzających zagrożenie dla zdrowia lub życia ludzi, a szczególnie zagrożenia występowania poważnych awarii,
- 4) lokalizacji produkcji rolnej z zakresu hodowli zwierząt: trzody chlewnej, bydła, koni, drobiu, owiec i zwierząt futerkowych;
- 5) realizacji przedsięwzięć zaliczanych do mogących zawsze i potencjalnie znacząco oddziaływać na środowisko lub powodujących przekroczenia standardów jakości środowiska oraz uciążliwości, poza terenem, do którego prowadzący działalność ma tytuł prawny.

Rozdział 8.

Zasady modernizacji, rozbudowy i budowy systemów komunikacji.

§ 20. 1. W zakresie zasad modernizacji, rozbudowy i budowy systemu komunikacji ustala się:

- 1) Obsługę komunikacyjną obszaru objętego planem zapewniają:
 - a) ulice i drogi przeznaczone pod drogi publiczne i oznaczone symbolami:
 - KDG – droga główna ruchu przyspieszonego,
 - fragment drogi należącej do gminy Bielsk Podlaski
- 2) Ustala się następującą klasyfikację i parametry techniczne dróg publicznych, o których mowa w § 20 ust. 1 pkt 1 lit. a):

Lp	Symbol ulicy	Nazwa ulicy	Klasa techniczna	Szerokość w liniach rozgraniczających	Szerokość jezdni [m]
----	--------------	-------------	------------------	---------------------------------------	----------------------

				[m]	
1.	KDG	droga krajowa nr 19 w ciągu ul. Wojska Polskiego	GP/G GP – istniejąca, z możliwością zmiany kategorii na wojewódzką i klasy na G –główną, po wybudowaniu obwodnicy w ciągu drogi S-19,	33 m	10 m

3) Rozwiązania techniczne ulic i włączenia do nich należy wykonać zgodnie z obowiązującymi przepisami szczególnymi dotyczącymi dróg.

§ 21. 1. Na obszarze objętym planem, miejsca postojowe, w tym przeznaczone na parkowanie pojazdów w kartę parkingową ustala się w granicach działki budowlanej według minimalnych wskaźników:

- 1) produkcja - minimum 20 miejsc postojowych na 100 zatrudnionych,
- 2) składy, bazy, magazyny – 3 miejsca postojowe na 1000 m² powierzchni użytkowej,
- 3) usługi – 20 miejsc postojowych na 1000 m² powierzchni użytkowej.

2. Ustala się, że do powierzchni użytkowej, dla której określa się liczbę miejsc postojowych, nie wlicza się powierzchni użytkowej komunikacji, zapleczy magazynowych, zapleczy socjalnych oraz powierzchni miejsc postojowych wbudowanych.

Rozdział 9.

Zasady modernizacji, rozbudowy i budowy systemów infrastruktury technicznej

§ 22. W zakresie lokalizacji i parametrów infrastruktury technicznej:

- 1) ustala się:
 - a) zachowanie istniejącej infrastruktury wraz z możliwością jej przebudowy, modernizacji i rozbiórki,
 - b) budowę nowych sieci, przyłączy, obiektów i urządzeń infrastruktury, stosownie do potrzeb w sposób nie kolidujący z innymi ustaleniami planu i przepisami szczególnym,
 - c) rodzaj i układ infrastruktury technicznej w liniach rozgraniczających dróg i na terenach przewidzianych w planie pod lokalizację infrastruktury, zgodnie z zasadami rozrządu określonymi na rysunku planu,

d) dostosowanie parametrów projektowanej infrastruktury technicznej do przewidywanego pełnego zainwestowania na terenach objętych ustaleniami planu, z uwzględnieniem przewidywanych potrzeb przesyłu mediów w obszarze obsługiwanym przez tę infrastrukturę (np. zlewni, obszaru zasilania);

2) dopuszcza się:

a) lokalizację infrastruktury technicznej nieuwzględnionej w rozrządzie, pod warunkiem zachowania infrastruktury technicznej przedstawionej na rysunku planu,

b) lokalizację infrastruktury technicznej na innych terenach w przypadku braku możliwości lokalizacji na terenie wskazanym na rysunku planu.

§ 23. W zakresie zaopatrzenia w wodę:

1) ustala się zaopatrzenie w wodę do celów komunalnych, przemysłowych i przeciwpożarowych w ramach projektowanego przyłącza do miejskiej sieci wodociągowej w miejscu i na warunkach określonych przez gestora sieci;

2) dopuszcza się pobór wód podziemnych z własnego ujęcia, pod warunkiem zachowania wymagań związanych z ochroną środowiska i realizacją zgodnie z przepisami szczególnymi w tym zakresie.

§ 24. W zakresie odprowadzenia ścieków komunalnych:

1) ustala się:

a) odprowadzenie ścieków bytowo-gospodarczych i przemysłowych w ramach projektowanego przyłącza do miejskiej kanalizacji sanitarnej w miejscu i na warunkach gestora sieci;

b) ścieki przemysłowe odprowadzane do miejskiej kanalizacji sanitarnej nie mogą zawierać substancji zanieczyszczających w ilościach przekraczających najwyższe dopuszczalne wartości wskaźników zanieczyszczeń określone w przepisach szczególnych,

c) realizację projektowanych kanałów sanitarnych i przyłączy do kanałów z zachowaniem obowiązujących przepisów szczególnych;

2) dopuszcza się na terenach przemysłowo - usługowych budowę bezodpływowych zbiorników na nieczystości ciekłe oraz indywidualnych oczyszczalni ścieków w przypadku braku możliwości technicznej odprowadzenia do systemu miejskiej kanalizacji sanitarnej;

3) ścieki odprowadzane z oczyszczalni powinny być oczyszczone w takim stopniu, aby spełniały warunki określone w przepisach szczególnych, a zastosowanie rozwiązania techniczne chroniły wszystkie elementy środowiska.

§ 25. W zakresie odprowadzenia wód opadowych i roztopowych:

1) ustala się:

- a) odprowadzenie wód opadowych i roztopowych z utwardzonych, szczelnych powierzchni ulic, placów, parkingów i innych terenów o znacznym stopniu zanieczyszczenia zawiesiną i substancjami ropopochodnymi do szczelnych zbiorników po odpowiednim oczyszczeniu lub istniejącej i projektowanej kanalizacji deszczowej, zlokalizowanej w liniach rozgraniczających ulic, zgodnie z obowiązującymi przepisami szczególnymi,
 - b) jakość wód deszczowych odprowadzanych do odbiornika musi odpowiadać wymogom przepisów szczególnych; urządzenia podczyszczające należy wykonać przed zrzutem do wód powierzchniowych, z ustaleniem ich lokalizacji na etapie projektu budowlanego.
 - c) wody opadowe i roztopowe z dachów obiektów, terenów zielonych i innych o małym stopniu zanieczyszczenia mogą być odprowadzone bezpośrednio do gruntu na własny nieutwardzony teren w sposób uniemożliwiający ich wpływ na grunty sąsiednie poprzez odpowiednie ukształtowanie terenu oraz zastosowanie rozwiązań technicznych w tym szczelnych zbiorników na wody opadowe,
 - d) realizację kanałów deszczowych i przyłączy do tych nakazów z zachowaniem obowiązujących przepisów szczególnych;
- 2) przebieg tras projektowanych kanałów deszczowych zostanie określony na etapie projektu budowlanego, przy zachowaniu obowiązujących w tym zakresie przepisów szczególnych i w sposób bezkolizyjny w stosunku do istniejącego i projektowanego zagospodarowania terenu;
- 3) zakaz wprowadzania do wód lub ziemi ścieków wód opadowych niespełniających obowiązujących norm ustalonych w przepisach szczególnych.

§ 26. W zakresie zaopatrzenia w ciepło:

- 1) ustala się zaopatrzenie w ciepło z lokalnych lub innych źródeł energii wytwarzanych w procesach:
- a) uzyskiwania energii z promieniowania słonecznego, gruntu, wody lub zawartej w innych nośnikach,
 - b) spalania gazu ziemnego, oleju opałowego niskosiarkowego, propanu-butanu, paliw stałych z uwzględnieniem ograniczeń wynikających z przepisów w zakresie ochrony powietrza atmosferycznego,
- 2) dopuszcza się korzystanie z innych systemów i czynników służących do pozyskiwania energii.

§ 27. W zakresie zaopatrzenia w gaz ziemny:

1) ustala się:

- a) zasilanie w gaz ziemny w ramach projektowanego przyłącza do sieci gazowej średniego ciśnienia, rozbudowanej na potrzeby odbiorców na obszarze planu w stosownym zakresie,
- b) zaopatrzenie odbiorców z projektowanej sieci gazowej średniego i niskiego ciśnienia. Lokalizacja urządzeń gazowych, w tym stacji redukcyjno pomiarowych II st., będzie uwarunkowana potrzebami poszczególnych odbiorców i powinna nastąpić na etapie projektów realizacyjnych, z zachowaniem przepisów szczególnych;

2) dopuszcza się:

- a) stosowanie indywidualnych zbiorników paliw gazowych z zachowaniem przepisów szczególnych,
- b) lokalizację stacji regazyfikacji skroplonego gazu LNG na terenach oznaczonych symbolami P-U.

§ 28. W zakresie zaopatrzenia w energię elektryczną:

1) ustala się:

- a) zasilanie w energię elektryczną odbiorców z istniejącej stacji transformatorowo-rozdzielczej 110/15kV RPZ Bielsk Podlaski, za pośrednictwem istniejących i projektowanych linii średniego napięcia 15kV,
- b) kształtowanie docelowego układu sieci średniego napięcia na obszarze planu poprzez istniejące i projektowane linie kablowe SN 15kV oraz projektowane stacje transformatorowe, których liczba i zasady połączeń w tworzonej sieci SN określone będą stosownie do potrzeb w opracowaniach realizacyjnych,
- c) bezpośrednie zasilanie odbiorców energii elektrycznej z istniejących i projektowanych stacji transformatorowych za pośrednictwem istniejących i projektowanych linii niskiego napięcia,
- d) projektowanie stacji transformatorowych SN/nn – jako stacje wewnętrzne - kontenerowe, których ilość, typ i moc wyniknie z zapotrzebowanej mocy poszczególnych odbiorców,
- e) sukcesywną przebudowę istniejących napowietrznych linii średniego napięcia oraz wyjść liniowych z RPZ Bielsk Podlaski na kablowe, kolidujących z projektowanym zagospodarowaniem;

2) dopuszcza się:

- a) eksploatacji, a także rozbiórki linii elektroenergetycznych - zgodnie z przepisami szczególnymi w tym zakresie,
- b) budowę Odnawialnych Źródeł Energii na terenie P-U.

§ 29. W zakresie obsługi telekomunikacyjnej:

1) ustala się:

- a) obsługę urządzeń telekomunikacyjnych stacjonarnych - za pośrednictwem istniejących i projektowanych sieci kanalizacji telefonicznej magistralnej oraz kanalizacji i kabli doziemnych rozdzielczych,
 - b) obsługę urządzeń teletechnicznych (internet, telewizja kablowa itp.) - za pośrednictwem sieci kanalizacji i kabli doziemnych,
 - c) obsługę łączności telefonii bezprzewodowej – z istniejących stacji bazowych telefonii cyfrowej zlokalizowanych poza obszarem opracowania oraz projektowanych stacji bazowych telefonii cyfrowej,
 - d) lokalizację wolnostojących masztów antenowych wyłącznie na terenach produkcyjnych bądź kolejowych;
- 2) dopuszcza się możliwość modernizacji i przebudowy istniejących urządzeń telekomunikacyjnych, kolidujących z planowanym zagospodarowaniem terenu, zgodnie z przepisami odrębnymi.

Rozdział 10.

Granice terenów zamkniętych i ich stref ochronnych

§ 30. Na terenach P-U nie występują tereny zamknięte oraz strefy ochronne takich terenów.

Rozdział 11.

Zasady lokalizacji inwestycji celu publicznego

§ 31. 1. W granicach planu zezwala się na realizację inwestycji celu publicznego z zakresu sieci i urządzeń technicznych, łączności publicznej oraz komunikacji, na zasadach określonych w przepisach odrębnych.

2. W granicach planu przebiega, zgodnie z rozporządzeniem Ministra Infrastruktury z dnia 09 lutego 2023 r. w sprawie ustalenia przebiegu dróg krajowych (Dz. U. z 2023 r. poz. 455) droga krajowa nr 19.

Rozdział 12.

Sposób i termin tymczasowego zagospodarowania, urządzania i użytkowania terenów

§ 32. Jeżeli istniejące zagospodarowanie terenu jest niezgodne z ustalonym w planie, dopuszcza się użytkowanie terenów zgodnie ze stanem istniejącym do czasu realizacji ustaleń planu.

Rozdział 13.

Przeznaczenie gruntów na cele nierolnicze i nieleśne

§ 33. Na obszarze administracyjnym miasta Bielsk Podlaski nie jest wymagana zgoda na zmianę przeznaczenia gruntów rolnych.

DZIAŁ III.

USTALENIA SZCZEGÓŁOWE PLANU

§ 34. 1. Teren oznaczony na rysunku planu symbolem P-U, przeznacza się pod produkcję i usługi wraz z urządzeniami i obiektami towarzyszącymi oraz zielenią urządzoną.

2. Na terenie, o którym mowa w ust. 1, dopuszcza się:

- 1) w ramach funkcji produkcyjnej lokalizację urządzeń wytwarzających energię z odnawialnych źródeł energii (w postaci ogniw fotowoltaicznych) przy czym w rejonie dróg wymagane są odpowiednie zabezpieczenia techniczne chroniące użytkowników dróg przed olśnieniem i odbiciem światła;
- 2) obiekty wysokościowe typu wieża telekomunikacyjna, należy lokalizować od zewnętrznej krawędzi jezdni drogi KDG w odległości nie mniejszej niż zakładana jej wysokość.

3. Ustalenia ogólne obowiązujące dla terenu, o którym mowa w ust. 1, zostały określone w Dziale II niniejszej uchwały.

4. Ustala się następujące warunki zabudowy i zagospodarowania terenu, o którym mowa w ust. 1:

- 1) nieprzekraczalne linie zabudowy zgodnie z rysunkiem planu;
- 2) parametry i wskaźniki kształtowania zabudowy i zagospodarowania w granicach działki budowlanej:
 - a) powierzchnia zabudowy - maksimum 60%,
 - b) teren biologicznie czynny - minimum 20%,
 - c) intensywność zabudowy:
 - maksymalna 1.5,
 - minimalna – nie ustala się,
 - d) wysokość zabudowy:
 - maksymalna: 18 m,
 - minimalna - nie ustala się,
- 3) dachy płaskie lub skośne,
- 4) obsługa komunikacyjna terenu w oparciu o dostęp do drogi dojazdowej z projektowaną do wykonania nawierzchnią, należącą do gminy Bielsk Podlaski, mającą połączenie z drogą KDG poprzez planowane do budowy skrzyżowanie;
- 5) miejsca postojowe – według wskaźników i zasad zawartych w §20.

5. Dla terenu, o którym mowa w ust. 1, nie ustala się stawki procentowej służącej naliczeniu jednorazowej opłaty z tytułu wzrostu wartości nieruchomości w związku, iż przedmiotowa uchwała uchyla obowiązującą uchwałę, w której przedmiotowy obszar nie zmienił funkcji przeznaczenia terenu.

DZIAŁ IV. PRZEPISY KOŃCOWE


§ 35. Wykonanie uchwały powierza się Burmistrzowi Miasta Bielsk Podlaski.

§ 36. Uchwała wchodzi w życie po upływie 14 dni od ogłoszenia w Dzienniku Urzędowym Województwa Podlaskiego.

Przewodniczący Rady

Jarosław Borowski

Załącznik nr 1 do uchwały nr XXI/150/25
Rady Miasta Bielsk Podlaski
z dnia 30 września 2025 r.

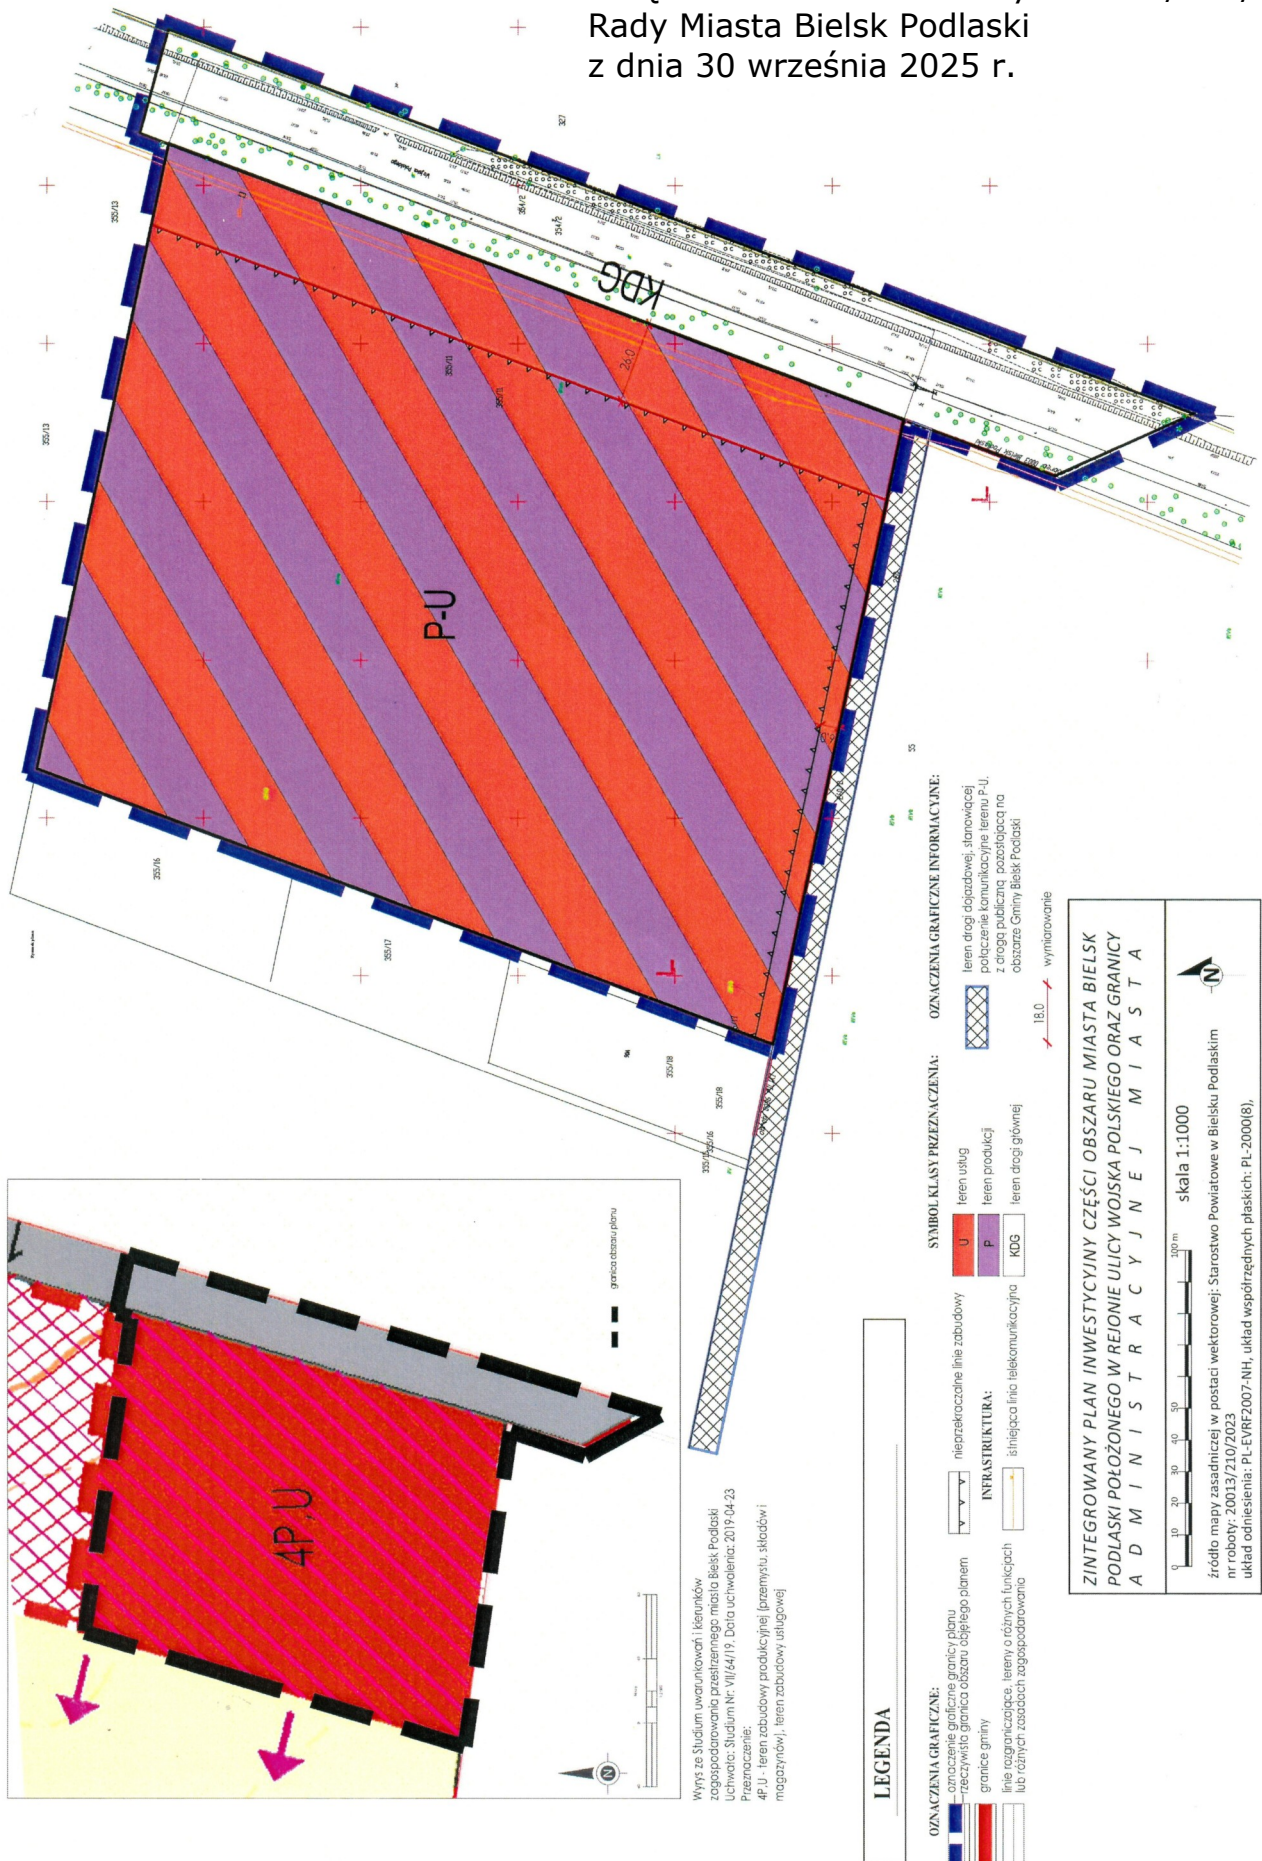

Załącznik nr 2 do uchwały nr XXI/150/25
Rady Miasta Bielsk Podlaski
z dnia 30 września 2025 r.

Rozstrzygnięcie o sposobie rozpatrzenia uwag wniesionych do projektu planu

Na podstawie art. 37ec ust. 2 pkt.4 lit. d ustawy z dnia 27 marca 2003 r. o planowaniu i zagospodarowaniu przestrzennym (tj. Dz. U. z 2024 r. poz. 1130, 1907, 1940, z 2025 r. poz. 527, 680), a także art. 39 ust.1 art. 46 ust.1 pkt 1 art.54 ust. 2 i 3 ustawy z dnia 3 października 2008 r. o udostępnianiu informacji o środowisku i jego ochronie, udziale społeczeństwa w ochronie środowiska oraz o ocenach oddziaływania na środowisko (tj. Dz.U. z 2024 r. poz. 1112, 1940, 1881) w związku z przeprowadzonymi konsultacjami społecznymi w dniach od 23 lipca 2025 r. do 14 sierpnia 2025 r. oraz w dniach od 25 sierpnia 2025 r. do 08 września 2025 r. i spotkania otwartego poprzedzającego prezentację projektu ZPI w dniu 01 września 2025 r. w pokoju 210 Urzędu Miasta Bielsk Podlaski w godzinach 16.00 - 18.00 po godzinach pracy urzędu, rozstrzyga się, co następuje: **nie wniesiono żadnych uwag do projektu zintegrowanego planu inwestycyjnego na działce oznaczonej nr ewid. 355/11, położonej przy ul. Wojska Polskiego w Bielsku Podlaskim.**

Załącznik nr 3 do uchwały nr XXI/150/25
Rady Miasta Bielsk Podlaski
z dnia 30 września 2025 r.

Sposób realizacji oraz zasady finansowania zapisanych w miejscowym planie zagospodarowania przestrzennego obszaru położonego w rejonie ul. Wojska Polskiego inwestycji z zakresu infrastruktury technicznej, które należą do zadań własnych Gminy Miejskiej Bielsk Podlaski

Na podstawie art. 20 ust. 1 ustawy z dnia 27 marca 2003 r. o planowaniu i zagospodarowaniu przestrzennym (Dz. U. z 2024 r. poz. 1130, 1907, 1940, z 2025 r. 527, 680) stwierdza się, że na terenie objętym planem przewiduje się realizację inwestycji z zakresu infrastruktury technicznej należących do zadań własnych Gminy Miejskiej Bielsk Podlaski, które będą finansowane ze środków zewnętrznych, w ramach umowy urbanistycznej, o której mowa w art. 37ed - ustawy z dnia 27 marca 2003 r. o planowaniu i zagospodarowaniu przestrzennym, zawartej w dniu 18 sierpnia 2025 r. w formie Aktu Notarialnego Nr Rep. A Nr 4535/2025.

Załącznik nr 4 do uchwały nr XXI/150/25
Rady Miasta Bielsk Podlaski
z dnia 30 września 2025 r.
Zalacznik4.gml

**Dane przestrzenne, o których mowa w art. 67a ust. 3 i 5 ustawy z dnia
27 marca 2003 r. o planowaniu i zagospodarowaniu przestrzennym
(Dz. U. z 2024 r. poz. 1130, 1907, 1940, z 2025 r. poz. 527, 680)
ujawnione zostaną po kliknięciu w ikonę**

UZASADNIENIE

Podstawą prawną sporządzania zintegrowanego planu inwestycyjnego, zwanego dalej „planem” lub „ZPI” jest art. 37ea i 37 ec ustawy z dnia 27 marca 2003 r. o planowaniu i zagospodarowaniu przestrzennym (Dz. U. z 2024 r. poz. 1130, 1907, 1940, z 2025 r. poz. 527, 680) stanowiący, iż na wniosek inwestora złożony za pośrednictwem wójta, burmistrza albo prezydenta miasta rada gminy może uchwalić zintegrowany plan inwestycyjny, który jest szczególną formą planu miejscowego. Zintegrowany plan inwestycyjny obejmuje obszar inwestycji głównej oraz inwestycji uzupełniającej, a wejście w życie zintegrowanego planu inwestycyjnego powoduje utratę mocy obowiązującej planów miejscowych lub ich części odnoszących się do terenu objętego tym zintegrowanym planem inwestycyjnym.

Zgodnie z art. 37eb ust. 1 ww. ustawy formę oraz treść zintegrowanego planu inwestycyjnego określa art. 15 ust. 1 pkt 1-3, projekt sporządzono też według wytycznych Rozporządzenia Ministra Rozwoju i Technologii z dnia 17 grudnia 2021 r. w sprawie wymaganego zakresu projektu miejscowego planu zagospodarowania przestrzennego.

Zawartość uzasadnienia do projektu zintegrowanego planu inwestycyjnego wyczerpuje zagadnienia określone w w/w przepisach.

Granice ZPI określono poprzez wskazanie obszaru dla realizacji inwestycji głównej oraz inwestycji uzupełniającej.

Przedmiotowa postępowanie planistyczne w sprawie uchwalenia ZPI zostało przeprowadzone w oparciu o art. 37ea i 37ec ustawy z dnia 27 marca 2003 r. o planowaniu i zagospodarowaniu przestrzennym (Dz. U. z 2024 r. poz. 1130, 1907, 1940, z 2025 r. poz. 527, 680).

Wniosek inwestora złożony w dniu 21.11.2024 r., który uzupełniono dnia 27.11.2024 r. został przekazany Radzie Miasta Bielsk Podlaski za pośrednictwem Burmistrza Miasta Bielsk Podlaski. Rada Miasta Bielsk Podlaski uchwałą nr X/75/24 z dnia 17.12.2024 r. wyraziła zgodę na przystąpienie do sporządzenia zintegrowanego planu inwestycyjnego. Do prowadzenia negocjacji poprzedzających zawarcie umowy urbanistycznej Rada Miasta Bielsk Podlaski uchwałą nr XII/92/25 z dnia 24 stycznia 2025 r. wyznaczyła Kierownika Referatu Gospodarki Przestrzennej. Wejście w życie zintegrowanego planu inwestycyjnego powoduje utratę mocy obowiązującego planu miejscowego w części odnoszącej się do terenu objętego przedmiotowym ZPI.

ZPI obejmuje obszar o powierzchni ok. 5,25 ha, położony w Bielsku Podlaskim w rejonie ulicy Wojska Polskiego.

Obecnie na tym terenie obowiązuje miejscowy plan zagospodarowania przestrzennego dwóch terenów położonych w Bielsku Podlaskim - obszaru ograniczonego ulicami: Graniczną, Białostocką, Kleeberga, Wierzbową i granicą miasta, a także obszaru położonego w rejonie ul. Wojska Polskiego i ul. Grabniak – etap I uchwalony Uchwałą nr VII/63/19 Rady Miasta Bielsk Podlaski z dnia 23 kwietnia 2019 r.

Zgodnie z ustaleniami obowiązującego planu przedmiotowy obszar został oznaczony na rysunku planu symbolem 11.2 P,U, który przeznacza się pod produkcję i usługi wraz z urządzeniami i obiektami towarzyszącymi oraz zielenią urządzoną.

W miejscowym planie ustalone zostały następujące zasady zabudowy i zagospodarowania tego terenu:

- 1) nieprzekraczalne linie zabudowy zgodnie z rysunkiem planu;
- 2) parametry i wskaźniki kształtowania zabudowy i zagospodarowania w granicach działki budowlanej:
 - a) powierzchnia zabudowy - maksimum 60%,
 - b) teren biologicznie czynny - minimum 20%,
 - c) intensywność zabudowy:
 - maksymalna 1.5,
 - minimalna — nie ustala się,
 - d) wysokość zabudowy:
 - maksymalna: 12 m,
 - minimalna - nie ustala się,
- 3) dachy płaskie,

4) obsługa komunikacyjna terenu: 26KD-GP poprzez rozbudowę istniejącego skrzyżowania 26KD-GP i 27KD-L oraz projektowaną ulicą 29KD-L;

5) miejsca postojowe — na obszarze objętym planem, ustala się w granicach działki budowlanej według minimalnych wskaźników:

- produkcja - 20 miejsc postojowych na 100 zatrudnionych,
- składy, bazy, magazyny — 3 miejsca postojowe na 1000m² powierzchni użytkowej,
- usługi — 20 miejsc postojowych na 1000 m² powierzchni użytkowej przy ustaleniu, że do powierzchni użytkowej, dla której określa się liczbę miejsc postojowych, nie wlicza się powierzchni użytkowej komunikacji, zapleczy magazynowych, zapleczy socjalnych oraz powierzchni miejsc postojowych wbudowanych.

Teren przylega do publicznej drogi krajowej nr 19 - ul. Wojska Polskiego oraz publicznej drogi gminnej należącej do Gminy wiejskiej Bielsk Podlaski oznaczonej w ewidencji gruntów numerem ewid. 260/2.

Zintegrowany plan inwestycyjny obejmuje obszar oznaczony w ewidencji gruntów jako nieruchomość nr geod.: 355/11, którego aktualne przeznaczenie określone zostało na rysunku planu symbolem 11.2 P,U przyjętym uchwałą nr VII/63/19 Rady Miasta Bielsk Podlaski z dnia 23 kwietnia 2019 r. w sprawie miejscowego planu zagospodarowania przestrzennego dwóch terenów położonych w Bielsku Podlaskim - obszarze ograniczonego ulicami: Graniczną, Białostocką, Kleeberga, Wierzbową i granicą miasta, a także obszaru położonego w rejonie ul. Wojska Polskiego i ul. Grabniak – etap I. W wyniku uchwalenia ZPI obowiązujący plan utraci w części moc. Zmiany proponowane w projekcie ZPI podyktowane są potrzebami Inwestora. ZPI nie zmienia ustalonej funkcji przeznaczenia terenu. Zaproponowana zmiana rozwiązania obsługi komunikacyjnej terenu jest możliwa w związku z realizacją inwestycji drogowej polegającej na budowie drogi S-19, która zdezaktualizowała pierwotne rozwiązania. Procedując postępowanie planistyczne w latach 2017-2019 w sprawie uchwalenia miejscowego planu zagospodarowania przestrzennego wnioskowanego obszaru tutejszy organ otrzymał wytyczne od zarządcy drogi tj. GDDKiA, które wprowadzały konieczność budowy drogi lokalnej 29 KD-L, do obsługi przedmiotowej nieruchomości. Wówczas nie istniały plany budowy drogi S-19 w nowym jej przebiegu. Obowiązujące ustalenia planu nie przewidują bezpośredniego zjazdu z DK19 jedynie po przez drogę serwisową oznaczoną symbolem 29 KD-L. W wyniku realizacji inwestycji drogowej S-19 przyjęte w planie rozwiązania komunikacyjne tego obszaru straciły zasadność. Inwestor wprowadzając ZPI uzyska możliwość wprowadzenia rozwiązań komunikacyjnych służących obsłudze planowanej inwestycji w sposób gwarantujący oszczędność terenu. Z informacji uzyskanej od gminy wiejskiej Bielsk Podlaski, inwestor uzyskał pozwolenie na przebudowę drogi gminnej nr ewid. 260/2, poprzez którą skomunikuje planowaną inwestycję. Nadmienić należy, że przedmiotową nieruchomość wnioskodawca nabył w trybie nieograniczonego przetargu od gminy wiejskiej Bielsk Podlaski. Zintegrowany plan inwestycyjny wprowadza na przedmiotowym obszarze dopuszczenie lokalizacji Odnawialnych Źródeł Energii, czego nie dopuszcza obowiązujący miejscowy plan zagospodarowania przestrzennego. ZPI zmienia również parametr maksymalnej wysokości zabudowy na 18 m.

Zgodnie ze Studium uwarunkowań i kierunków zagospodarowania przestrzennego miasta Bielsk Podlaski uchwalonego uchwałą nr V/26/1999 Rady Miejskiej w Bielsku Podlaskim z dnia 27 stycznia 1999 r. zmienionego uchwałami Rady Miasta Bielsk Podlaski: nr XXXIII/184/05 z dnia 29 marca 2005 r., nr XLVIII/230/05 z dnia 29 listopada 2005 r., nr LIV/273/06 z dnia 30 maja 2006 r., nr XXVII/129/08 z dnia 12 sierpnia 2008 r., nr XVI/100/12 z dnia 31 stycznia 2012 r., nr XI/89/15 z dnia 29 września 2015 r. i nr VII/64/19 z dnia 23 kwietnia 2019 r. obszar objęty opracowaniem jest zaliczony do kategorii 4P, U – teren zabudowy produkcyjnej (przemysłu, składu i magazynów), tereny zabudowy usługowej. Podstawą merytoryczną przyjętych rozwiązań przestrzennych zintegrowanego planu inwestycyjnego jest Studium. Propozycje rozwiązań funkcjonalno-przestrzennych, z uwzględnieniem zasad zrównoważonego rozwoju oparto na ustaleniach Studium, a dotyczy to głównie wskaźników przewidzianych w tym dokumencie m.in.: maksymalnej wysokości zabudowy, powierzchni zabudowy oraz minimalnej powierzchni biologicznie czynnej. Zintegrowany plan inwestycyjny jest szczególną formą planu miejscowego, a tym samym, zgodnie z art. 37ea ust. 3 w związku z art. 20 ust. 1 ustawy z dnia 27 marca 2003 r. o planowaniu i zagospodarowaniu przestrzennym oraz w związku z art. 64 ust. 2 ustawy z dnia 7 lipca 2023 r. o zmianie ustawy o planowaniu i zagospodarowaniu przestrzennym oraz niektórych

innych ustaw, ustalenia Studium są wiążące dla organów gminy przy sporządzaniu zintegrowanych planów inwestycyjnych. Podczas prac planistycznych przeanalizowano wskaźniki dotyczące zapewnienia dostępu do usług publicznych przewidziane w ww. dokumencie, które stanowią wytyczne przy lokalizowaniu poszczególnych usług publicznych na etapie sporządzania planów miejscowych. Na tej podstawie została wskazana możliwość realizacji urządzeń infrastruktury technicznej, w ramach planowanej inwestycji uzupełniającej. Zintegrowany plan inwestycyjny jest zgodny z obowiązującym Studium uwarunkowań i kierunków zagospodarowania przestrzennego miasta Bielsk Podlaski.

Informacja w zakresie ust. 2 ustawy o planowaniu i zagospodarowaniu przestrzennym w projekcie uchwały ZPI uwzględnia się zwłaszcza:

- 1) wymagania ładu przestrzennego, w tym urbanistyki i architektury oraz potrzeby zrównoważonego rozwoju, zasady ochrony i kształtowania ładu przestrzennego określone zostały w Dziale II Rozdziale I Uchwały w sprawie zintegrowanego planu inwestycyjnego obszaru położonego w rejonie ul. Wojska Polskiego,
- 2) walory architektoniczne i krajobrazowe, projektowana na tym terenie architektura charakteryzować się będzie wysokimi walorami architektonicznymi,
- 3) wymagania ochrony środowiska, w tym gospodarowanie wodami i ochrony gruntów rolnych i leśnych, wymagania dotyczące ochrony środowiska, przyrody i krajobrazu zawarto w § 8 tekstu planu.
- 4) wymagania ochrony dziedzictwa kulturowego i zabytków oraz dóbr kultury współczesnej. Na obszarze objętym planem nie występują zabytki nieruchome, w tym zabytki archeologiczne, wpisane do rejestru zabytków lub ujęte w wojewódzkiej i gminnej ewidencji zabytków oraz obiekty będące dobrami kultury współczesnej.
- 5) wymagania ochrony zdrowia oraz bezpieczeństwa ludzi i mienia, a także potrzeby osób ze szczególnymi potrzebami, o których mowa w ustawie z dnia 19 lipca 2019 r. o zapewnianiu dostępności osobom ze szczególnymi potrzebami,
- 6) w zakresie ochrony przed hałasem, na terenach oznaczonych symbolami P-U ustala się dopuszczalny poziom hałasu jak dla terenu zabudowy produkcyjno-usługowej.
- 7) w ZPI przyjmuje się dopuszczalny poziom pól elektromagnetycznych na całym obszarze planu jak dla miejsc dostępnych dla ludności.
- 8) prawo własności, obszar P-U objęty planem jest własnością wnioskodawcy.
- 9) potrzeby interesu publicznego, w ramach inwestycji uzupełniającej inwestor wybuduje sieć wodociągową i p. poż.
- 10) na etapie prac planistycznych został zapewniony udział społeczeństwa w pracach nad projektem poprzez umożliwienie uczestnictwa w konsultacjach społecznych, w tym możliwość zgłaszania uwag do projektu zintegrowanego planu inwestycyjnego, m.in. przy użyciu środków komunikacji elektronicznej.
- 11) konsultacje społeczne prowadzono w dniach od 23 lipca 2025 r. do 14 sierpnia 2025r. oraz w dniach od 25 sierpnia 2025 r. do 08 września 2025 r. poza godzinami pracy urzędu w następujących formach:
 - a) zbierania uwag
 - b) ankiety
 - c) spotkania otwartego w dniu 01 września 2025 r. w pokoju 210 Urzędu Miasta Bielsk Podlaski w godzinach 16.00 - 18.00 po godzinach pracy urzędu, poprzedzonego prezentacją projektu ZPI,
- 12) obowiązek uwzględnienia w planowaniu przestrzennym jawności i przejrzystości procedur planistycznych jest realizowany w sposób wynikający z przepisów ustawy regulujących przebieg procesu planistycznego. Bieżące informacje w zakresie prac nad projektem zintegrowanego planu inwestycyjnego będą udostępniane i aktualizowane na stronie Biuletynu Informacji Publicznej Miasta Bielsk Podlaski. Ponadto zgodnie z ustawą z dnia 6 września 2001 r. o dostępie do informacji publicznej (t. j. Dz. U. z 2022 r. poz. 902) każdy ma prawo m.in. wglądu do procedowanych aktów planistycznych. Informacje te są udostępniane z uwzględnieniem ustawy z dnia 10 maja 2018 r. o ochronie danych osobowych. W trakcie przeprowadzania procedury sporządzania ZPI, sporządzano dokumentację prac planistycznych – zgodnie z Rozporządzeniem Ministra Rozwoju i Technologii z dnia 17 grudnia 2021 r. w sprawie wymaganego zakresu projektu miejscowego planu zagospodarowania przestrzennego. Dokumentacja ta również może być

udostępniana w trybie przytoczonej powyżej ustawy.

12) potrzeby zapobiegania poważnym awariom i ograniczania ich skutków dla zdrowia ludzkiego i środowiska, w ramach dopuszczonych rozwiązań planistycznych nie przewiduje się lokalizacji w ramach sporządzanego opracowania przedsięwzięcia, które może skutkować poważną awarią,

13) potrzeby związane z kształtowaniem rolniczej przestrzeni produkcyjnej i rozwoju produkcji rolniczej. Obszar objęty zintegrowanym planem inwestycyjnym dotyczy terenów położonych na obszarze miasta Bielsk Podlaski, który nie stanowi rolniczej przestrzeni produkcyjnej.

14) Informacja w zakresie ust. 4 ustawy. W przypadku sytuowania nowej zabudowy, uwzględnienie wymagań ładu przestrzennego, walorów przyrodniczych przestrzeni, efektywnego gospodarowania przestrzenią oraz walorów ekonomicznych przestrzeni następuje poprzez:

a) Kształtowanie struktur przestrzennych przy uwzględnieniu dążenia do minimalizowania transportochłonności układu przestrzennego;

Dla terenu, na którym zmieniono przeznaczenie zapewniono dostępność komunikacyjną w oparciu o istniejący układ dróg publicznych, z uwzględnieniem wymagań efektywnego gospodarowania przestrzenią oraz jej walorów ekonomicznych.

b) Zgodność z wynikami analizy zmian w zagospodarowaniu przestrzennym gminy, o której mowa w art. 32 ust. 1 ustawy, wraz z datą uchwały Rady Miasta Bielsk Podlaski w sprawie aktualności studium i planów miejscowych, o której mowa w art. 32 ust. 2 oraz sposób uwzględnienia uniwersalnego projektowania.

Projekt planu jest zgodny z Uchwałą Rady Miasta Bielsk Podlaski Nr LXXIV/571/24 z dnia 2024-02-27 w sprawie aktualności studium uwarunkowań i kierunków zagospodarowania przestrzennego i miejscowych planów zagospodarowania przestrzennego miasta Bielsk Podlaski.

Skutki finansowe.

Faktyczny wpływ na finanse publiczne, w tym budżet gminy określa zawarta w formie aktu notarialnego umowa urbanistyczna, która stanowi załącznik do zintegrowanego planu inwestycyjnego. Określenie wielkości i czasu wystąpienia skutków finansowych uchwalenia zintegrowanego planu inwestycyjnego warunkowane jest wieloma czynnikami wewnętrznymi i zewnętrznymi. Czynnikiem wewnętrznym są procesy uzależnione od treści umowy urbanistycznej oraz działań samorządu gminnego i programu inwestycyjnego inwestora. Zaliczamy do nich realizację przez inwestora infrastruktury technicznej czy komunikacji w ramach planowanej inwestycji.

Obecnie jedynie można przedstawiać wpływ na finanse publiczne, w tym wpływy z podatków, które ustala się na podstawie Uchwały Nr VII/62/24 Rady Miasta Bielsk Podlaski z dnia 29 października 2024 r. w sprawie określenia wysokości stawek podatku od nieruchomości.

Prognozowany dodatni poziom wyniku finansowego, nastąpi z chwilą realizacji przez inwestora obiektów budowlanych, które zostaną opodatkowane podatkiem od budynków.

Nie wzięto pod uwagę wydatków z tytułu realizacji planu przez Gminę miejską Bielsk Podlaski, gdyż projekt ZPI sporządził na własny koszt inwestor. Przyjęto natomiast, że w ramach umowy urbanistycznej inwestor wybuduje sieć wodociagową i przeciwpożarową.

Koszty administracyjne przeprowadzenia procedury planistycznej, tj. wysyłka korespondencji, publikacja ogłoszeń prasowych zostały pokryte z bieżącego budżetu miasta. Uchwalenie ZPI w latach następnych nie spowoduje kosztów. Dlatego też nie przewiduje się zwiększenia wydatków miasta z tytułu jego uchwalenia. Uchwalenie ZPI nie wpłynie na zmianę dochodów do budżetu miasta.

Źródła finansowania.

Sporządzenie projektu Zintegrowanego Planu Inwestycyjnego jest finansowane z funduszy inwestora. Procedura planistyczna sporządzania zintegrowanego planu inwestycyjnego została przeprowadzona zgodnie z obowiązującymi przepisami ustawy o planowaniu i zagospodarowaniu przestrzennym, a projekt planu spełnia wymogi merytoryczne i formalne do jego uchwalenia, mogąc stanowić prawo miejscowe w rozumieniu art. 14 ust. 8 w związku z art. 37 ea ust. 3 ustawy z dnia 27 marca 2003 roku o planowaniu i zagospodarowaniu przestrzennym.

W związku z powyższym nie ma przeszkód formalno-prawnych do podjęcia uchwały.