

Zestawienie opinii i wniosków Komisji Rady Miasta
oraz stanowisk Burmistrza Miasta Bielsk Podlaski do materiałów przedkładanych
pod obrady XXVIII sesji Rady Miasta Bielsk Podlaski.

Ad 7

Podjęcie uchwały w sprawie wyrażenia zgody na nabycie poprzez wykonanie przez gminę prawa pierwokupu nieruchomości położonej w Bielsku Podlaskim w pobliżu ulicy Wojska Polskiego.

Komisja Oświaty, Kultury, Sportu i Rekreacji oraz Rodziny, Zdrowia, Promocji Miasta i Współpracy ze Społecznościami Lokalnymi

Komisja pozytywnie zaopiniowała projekt uchwały.

Komisja do spraw Inwestycji, Gospodarki Przestrzennej i Komunalnej, Rozwoju Gospodarczego oraz Porządku i Bezpieczeństwa Publicznego

Komisja pozytywnie zaopiniowała projekt uchwały.

Członek Komisji Emil Falkowski zwrócił się z pytaniem w jaki sposób droga krajowa nr 66 będzie przecinała przedmiotową działkę? Jak przebieg ww. drogi wpłynie na działkę?

Stanowisko Burmistrza Miasta


Burmistrz Miasta informuje, przedłożył opracowania graficzne z projektowanym przebiegiem odcinka drogi krajowej nr 66 przez działkę o nr. geod. 355/7, które stanowią załącznik do niniejszego zestawienia.

Komisja Finansów i Budżetu Miasta

Komisja pozytywnie zaopiniowała projekt uchwały.

Zambrów

DK66-III
klasa drogi GP 1x2
Vp=100km/h, Vm=110km/h
alfa=0.29°
A1=500.00
A2=500.00
R=1400.00m
L=525.83m
Y(N)=5847239.08
X(E)=8442760.40

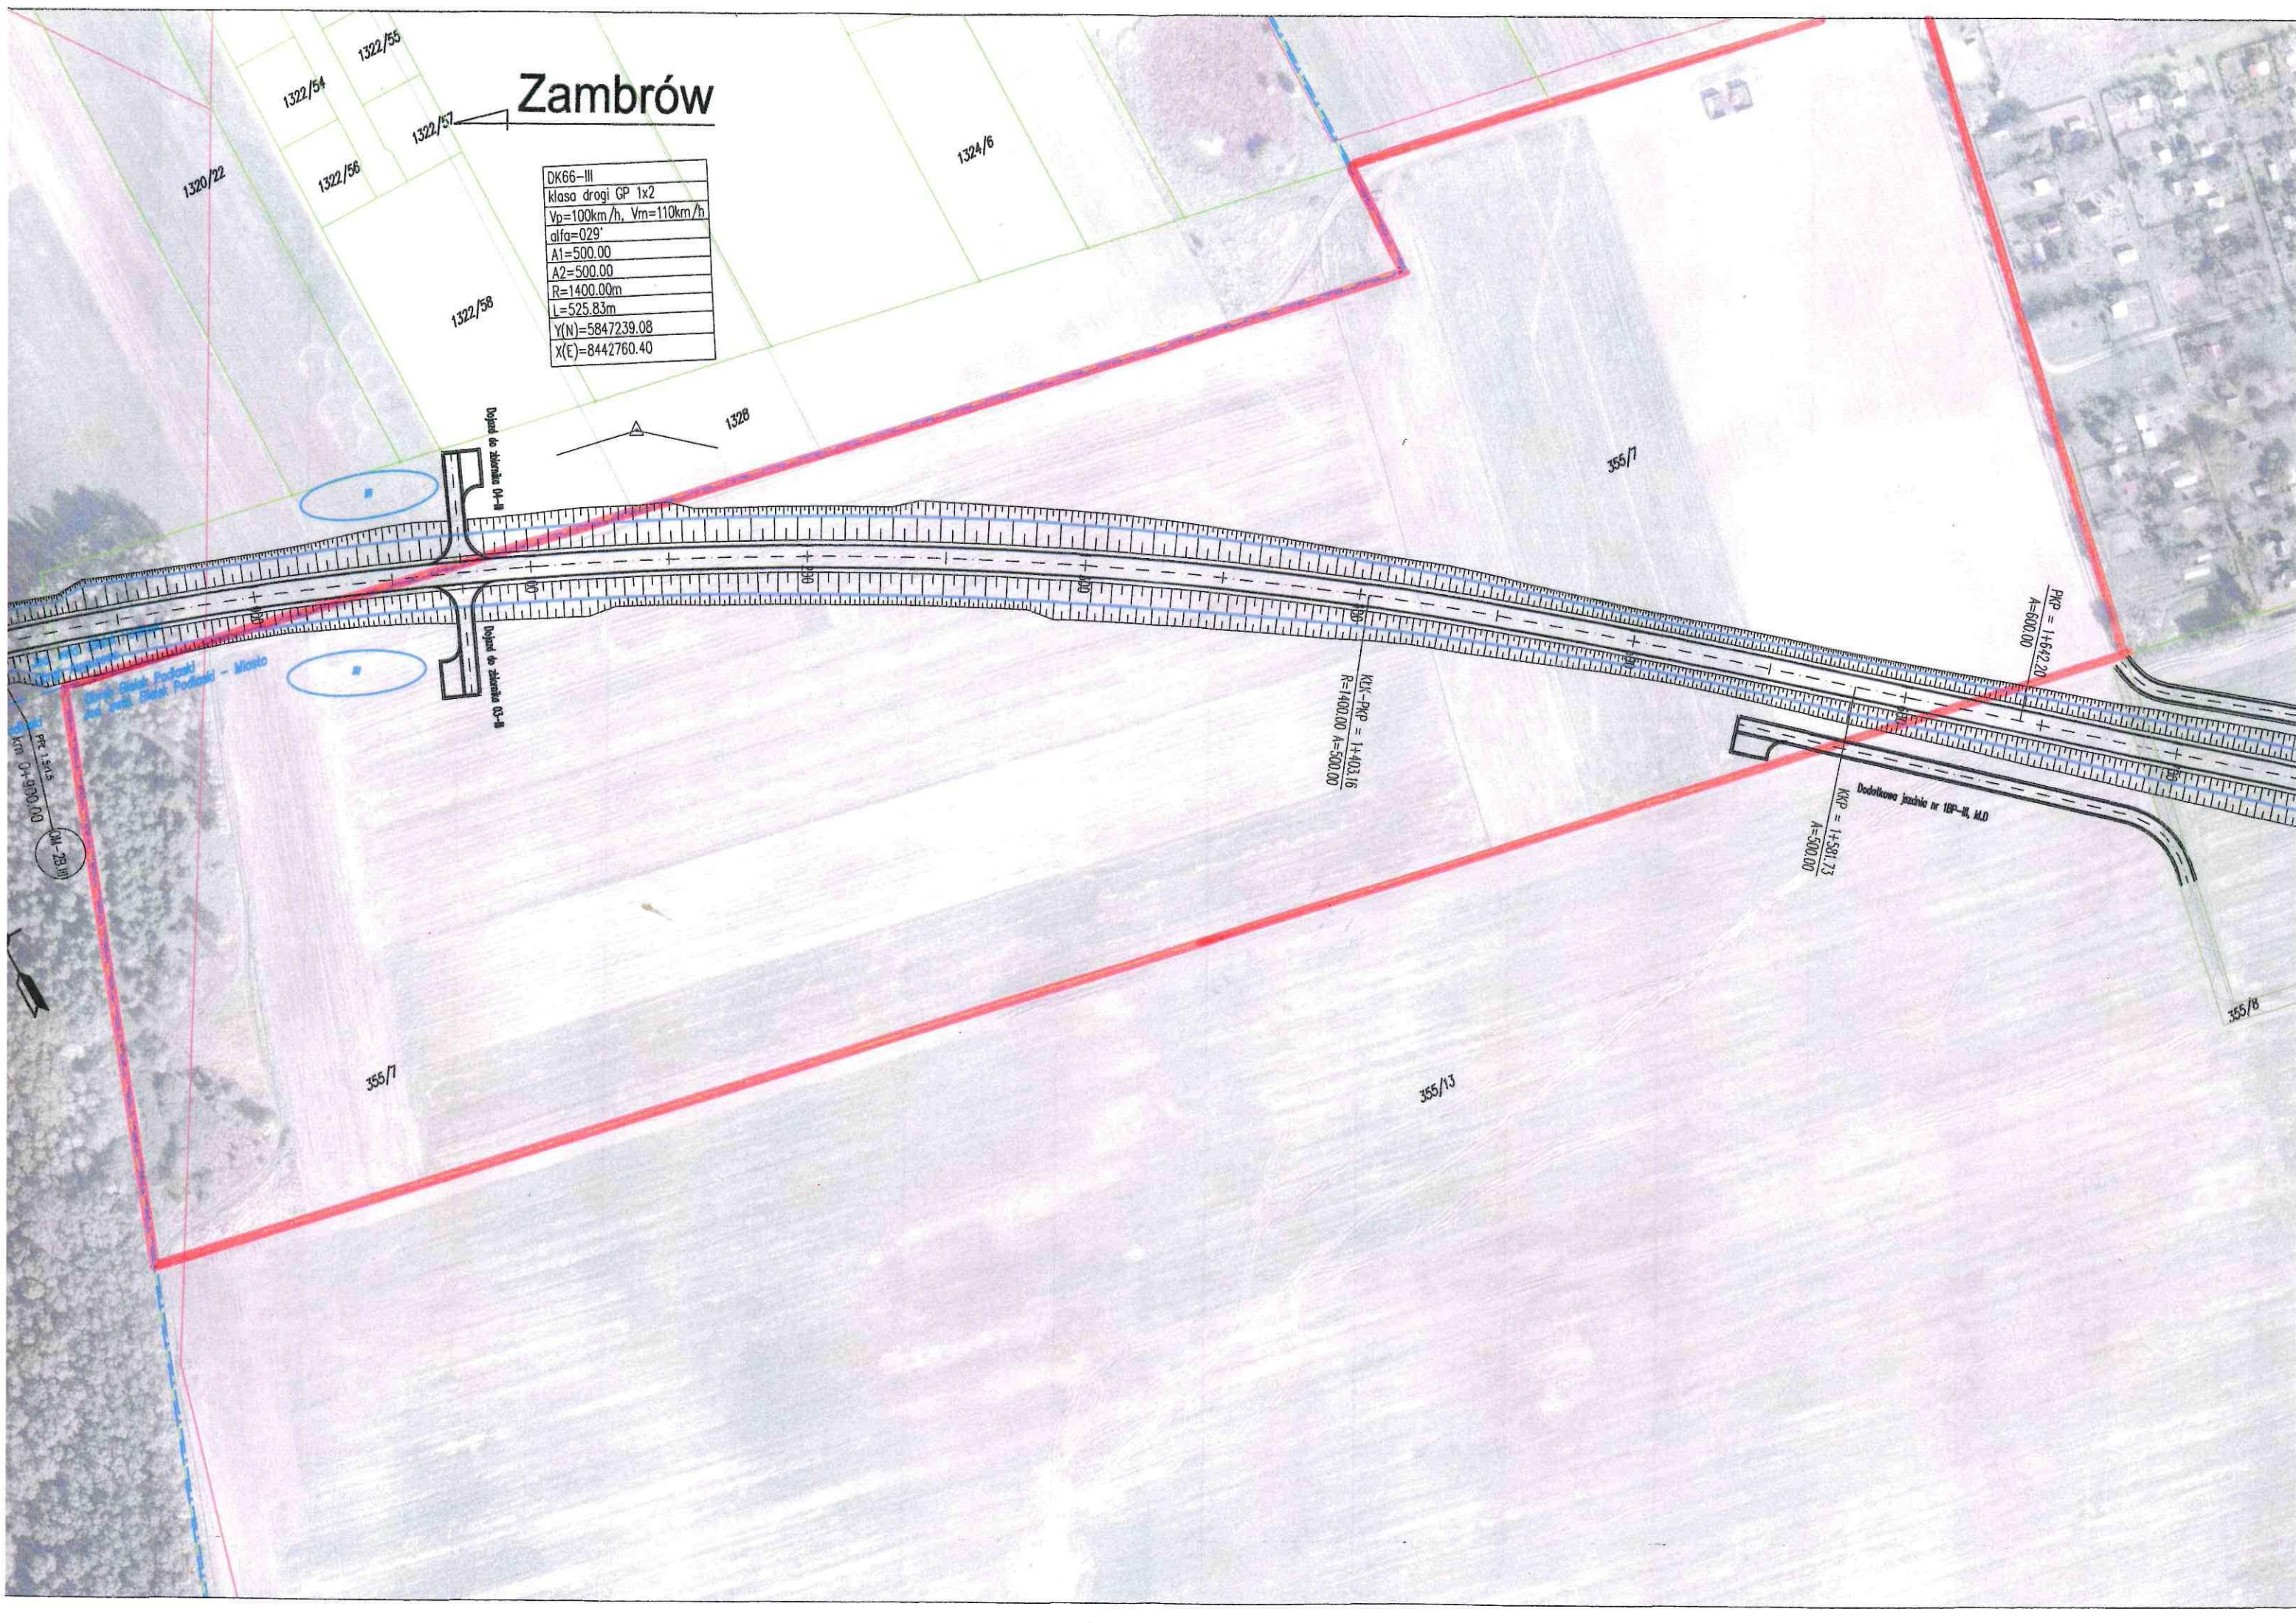

1:500
km 0+900.00
0+23.00



Dojazd do składowiska 04-III
Dojazd do składowiska 03-III

KK - PPK = 1+403.16
R=1400.00 A=500.00

KKP = 1+581.73
A=500.00

PKP = 1+642.20
A=600.00

Dodatkowa jezdnia nr 1BP-II, M.D

Przebieg linii Podkościelnej i ul. Świąt. Ewangel. Podkościelnej - Mosto