


MIEJSCOWY PLAN ZAGOSPODAROWANIA PRZESTRZENNEGO DLA TERENU ZLOKALIZOWANEGO W ZACHODNIEJ CZĘŚCI MIASTA PRZY UL. BRAŃSKIEJ W BIELSKU PODLASKIM

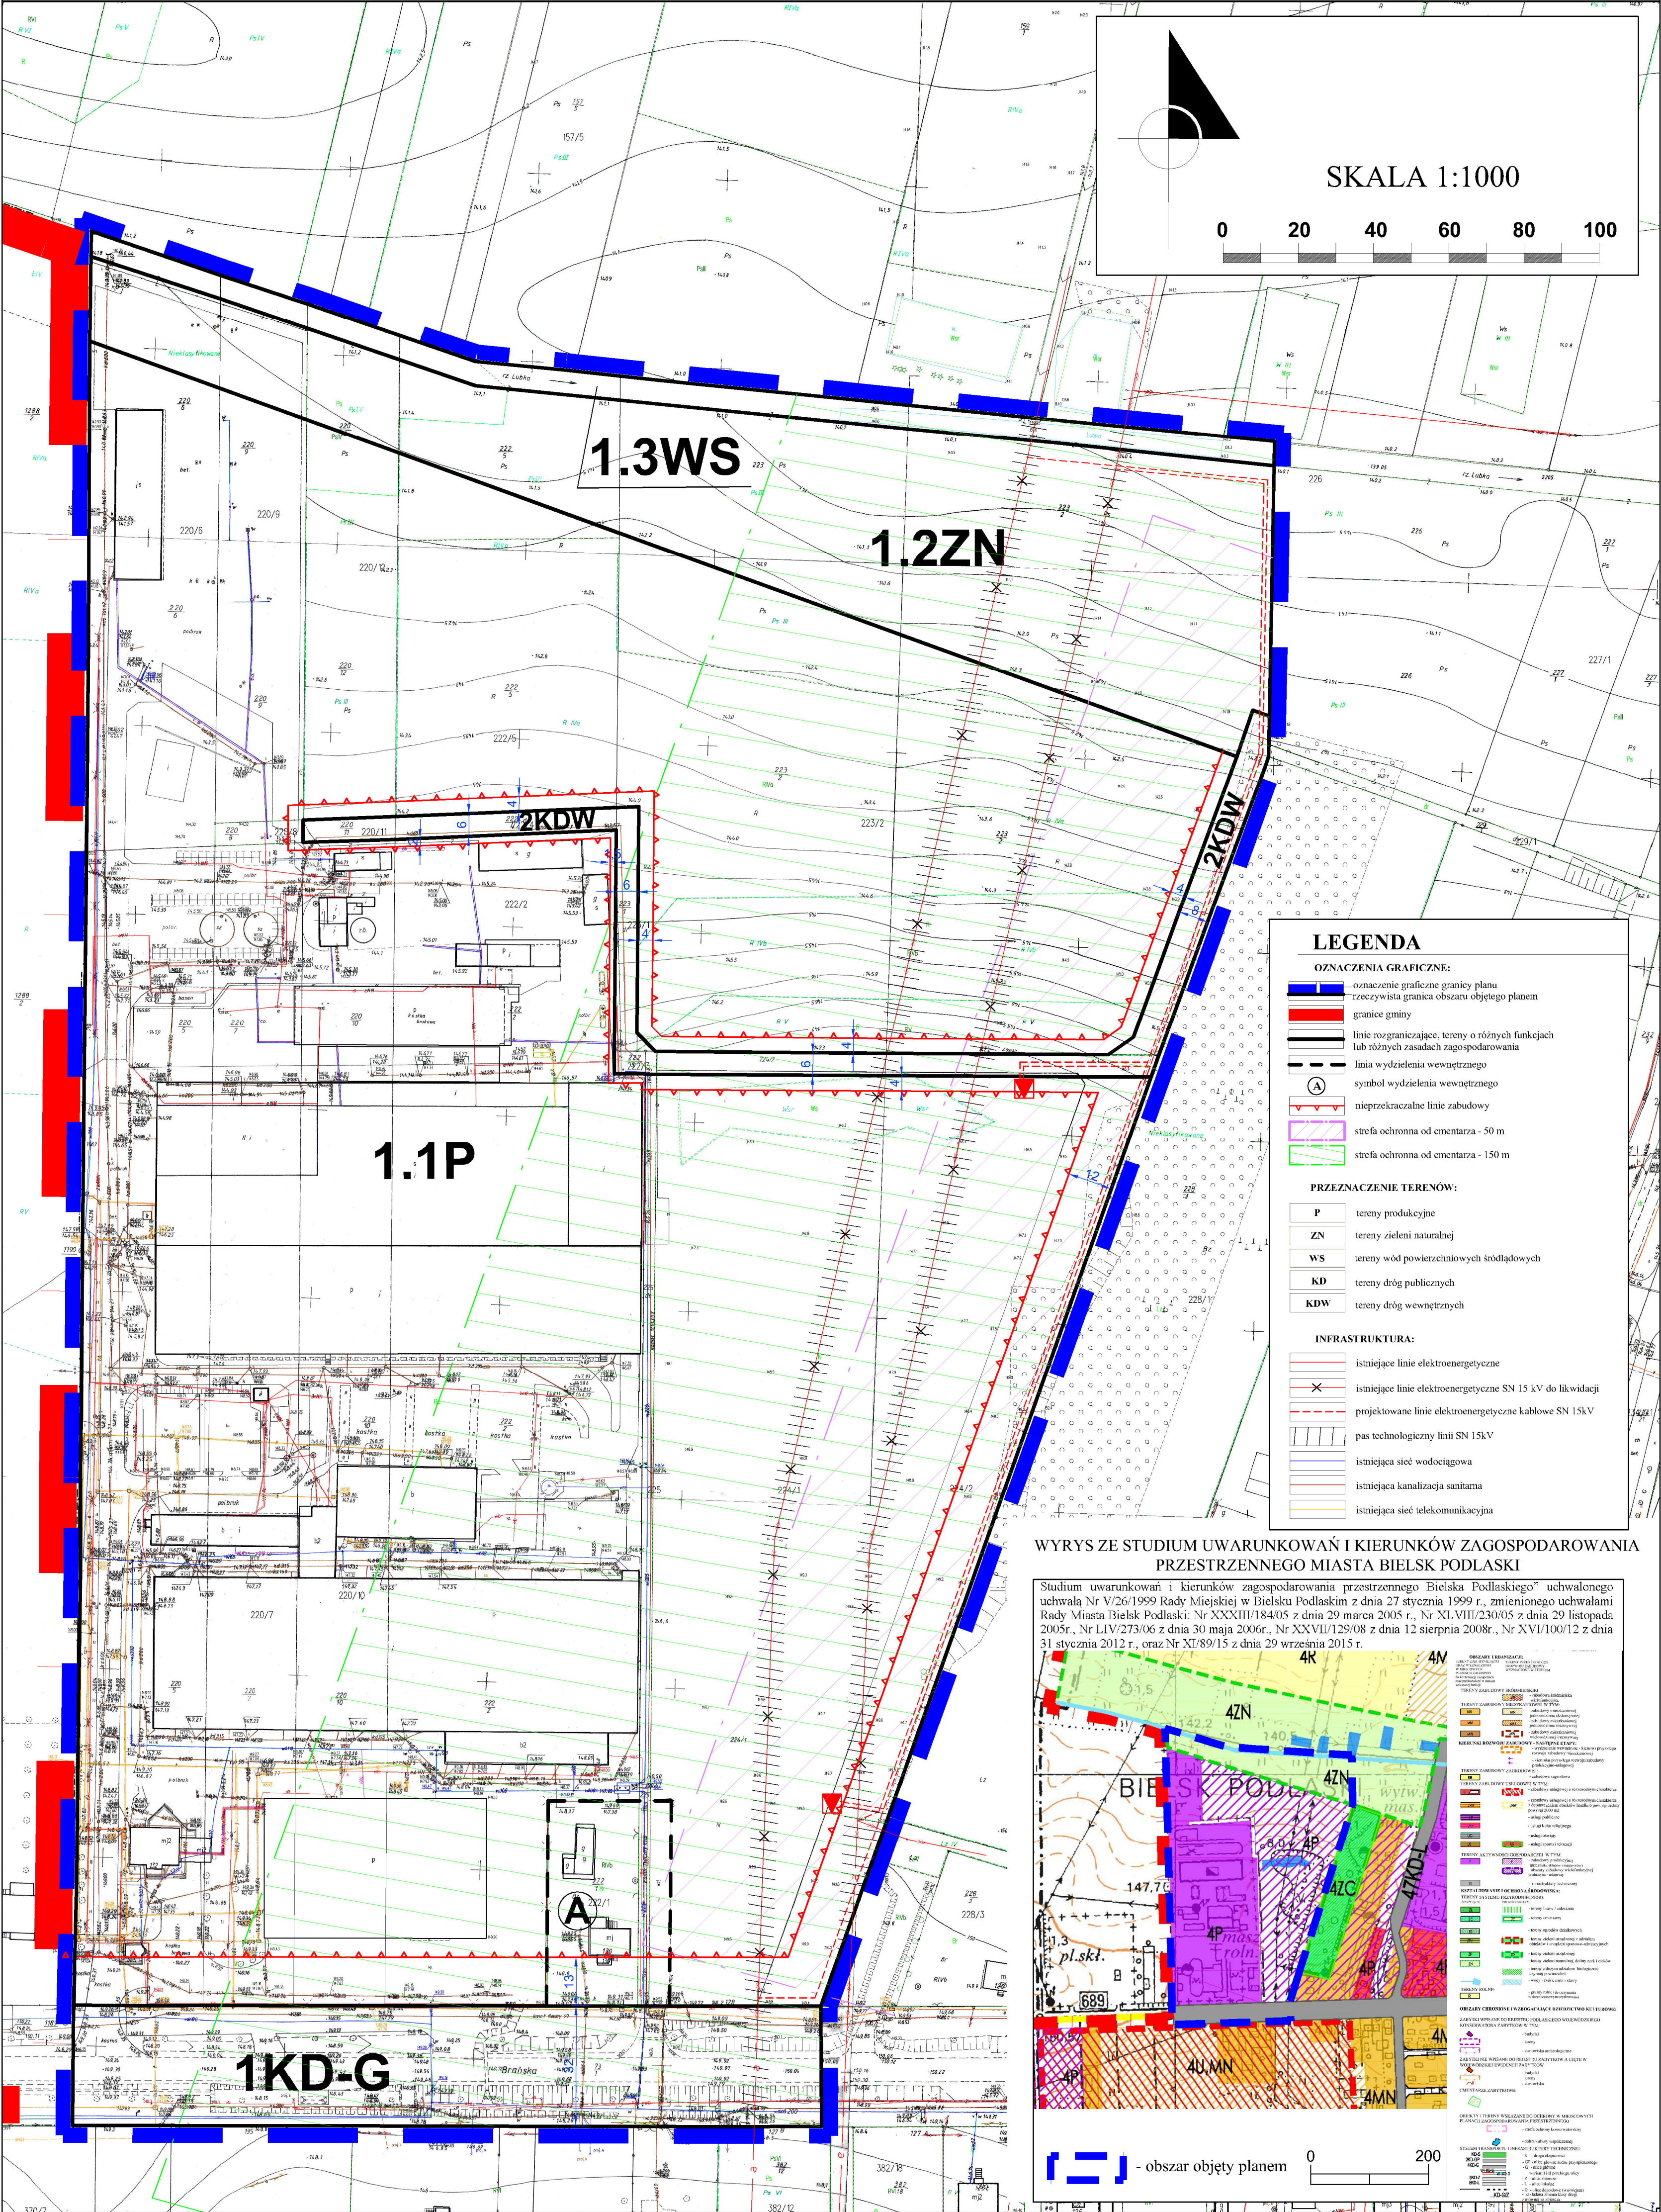

WYRYS ZE STUDIUM UWARUNKOWAŃ I KIERUNKÓW ZAGOSPODAROWANIA PRZESTRZENNEGO MIASTA BIELSK PODLASKI

Studium uwarunkowań i kierunków zagospodarowania przestrzennego Bielska Podlaskiego^o uchwalonego uchwałą Nr V/26/1999 Rady Miejskiej w Bielsku Podlaskim z dnia 27 stycznia 1999 r., zmienionego uchwałą Rady Miasta Bielsk Podlaski: Nr XXXIII/184/05 z dnia 29 marca 2005 r., Nr XLVIII/230/05 z dnia 29 listopada 2005r., Nr LIV/273/06 z dnia 30 maja 2006r., Nr XXVII/129/08 z dnia 12 sierpnia 2008r., Nr XVI/100/12 z dnia 31 stycznia 2012 r., oraz Nr XI/89/15 z dnia 29 września 2015 r.

